



LÕIGE L-1 | M1:200

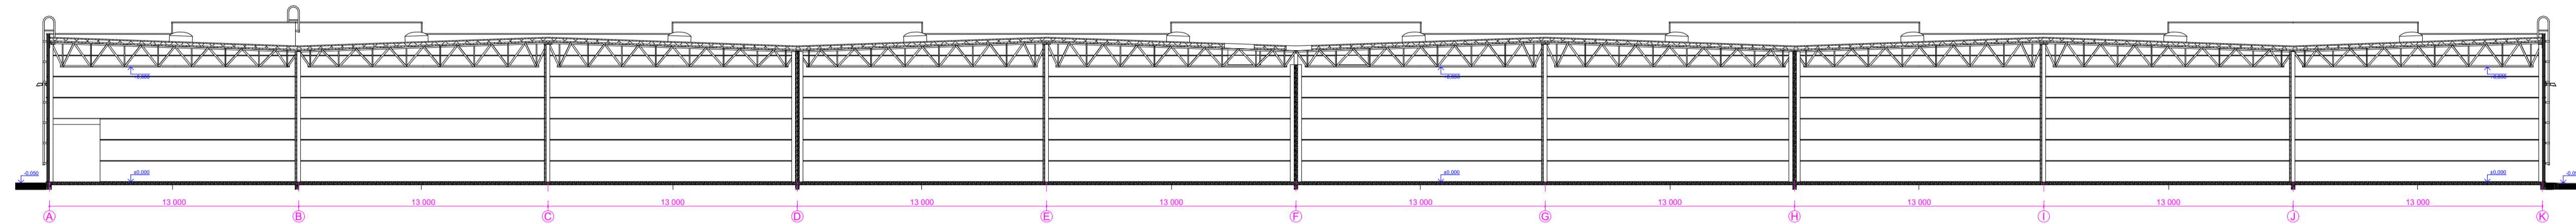

KONSTRUKTSIOONIDE KIRJELDUSI KÄSITLETAKSE
PROJEKTI JÄRGMISES STAADIUMIS!

LÕIGE L-2 | M1:100

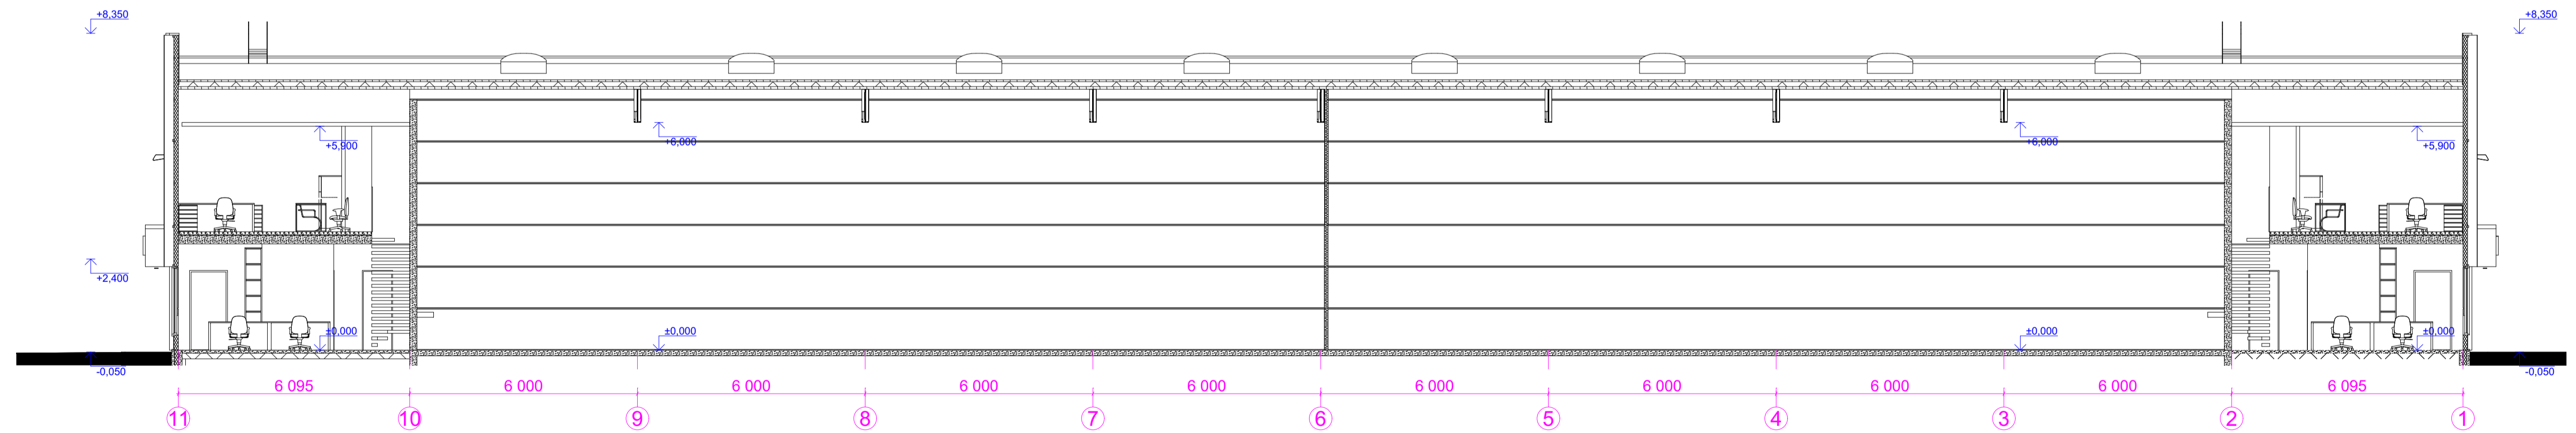

KORRUS
ARHITEKTUURIBÜROO
Järvevana tee 7b, 10112 Tallinn
Tel 6 070 808 Fax 6 070 808
e-mail: abkorus@abkorus.ee
MTR reg. nr EEP000617

Tellijä	OÜ P112	Töö number	PR 069/21
Objekt	TOOTMIS- JA LAOHOONE Saue tee 13, Laagri alevik, Saue vald, Harjumaa	Stadium	ESKIISPROJEKT
Joonis	HOONE LÕIKED L-1 JA L-2	Projekti osa	AR
		Dokumendi nr.	AR-6-01
		Mõõtkava	1:100/1:200
Arhitekt	AIGAR ROHT	Formaat	Erimõõt 880x420
Arhitekt	KRISTJAN TÜKK	Kuupäev	12.07.2021